


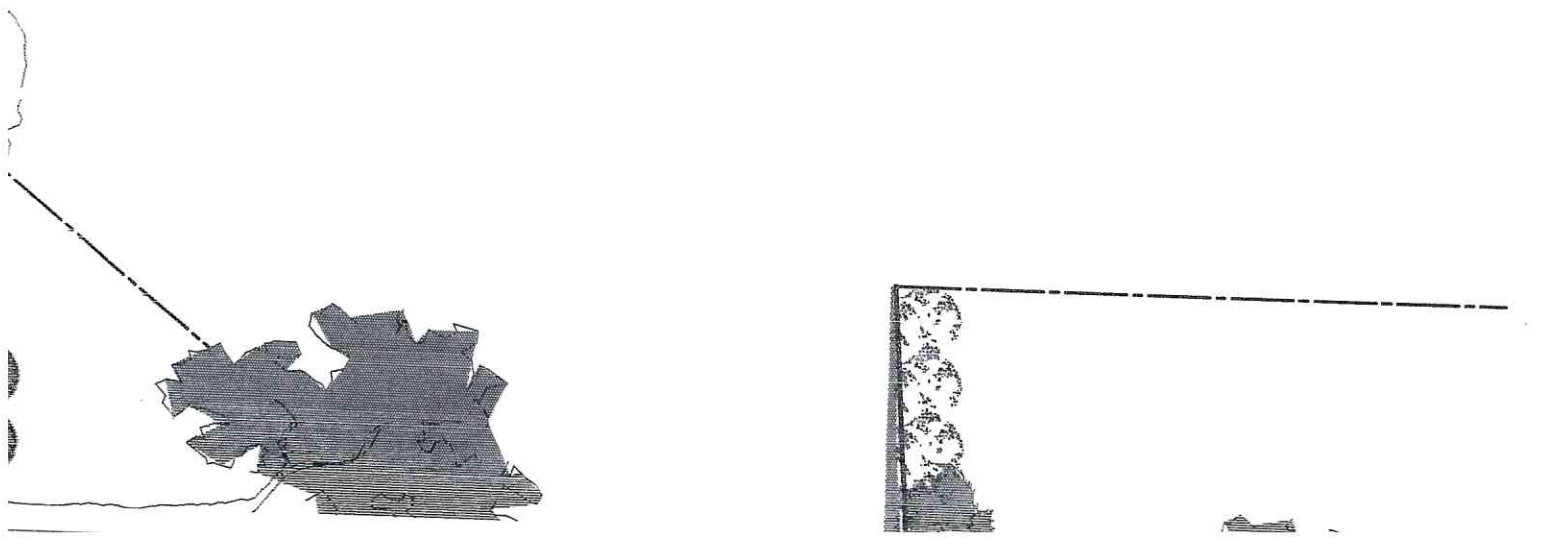


OBERGESCHOSS

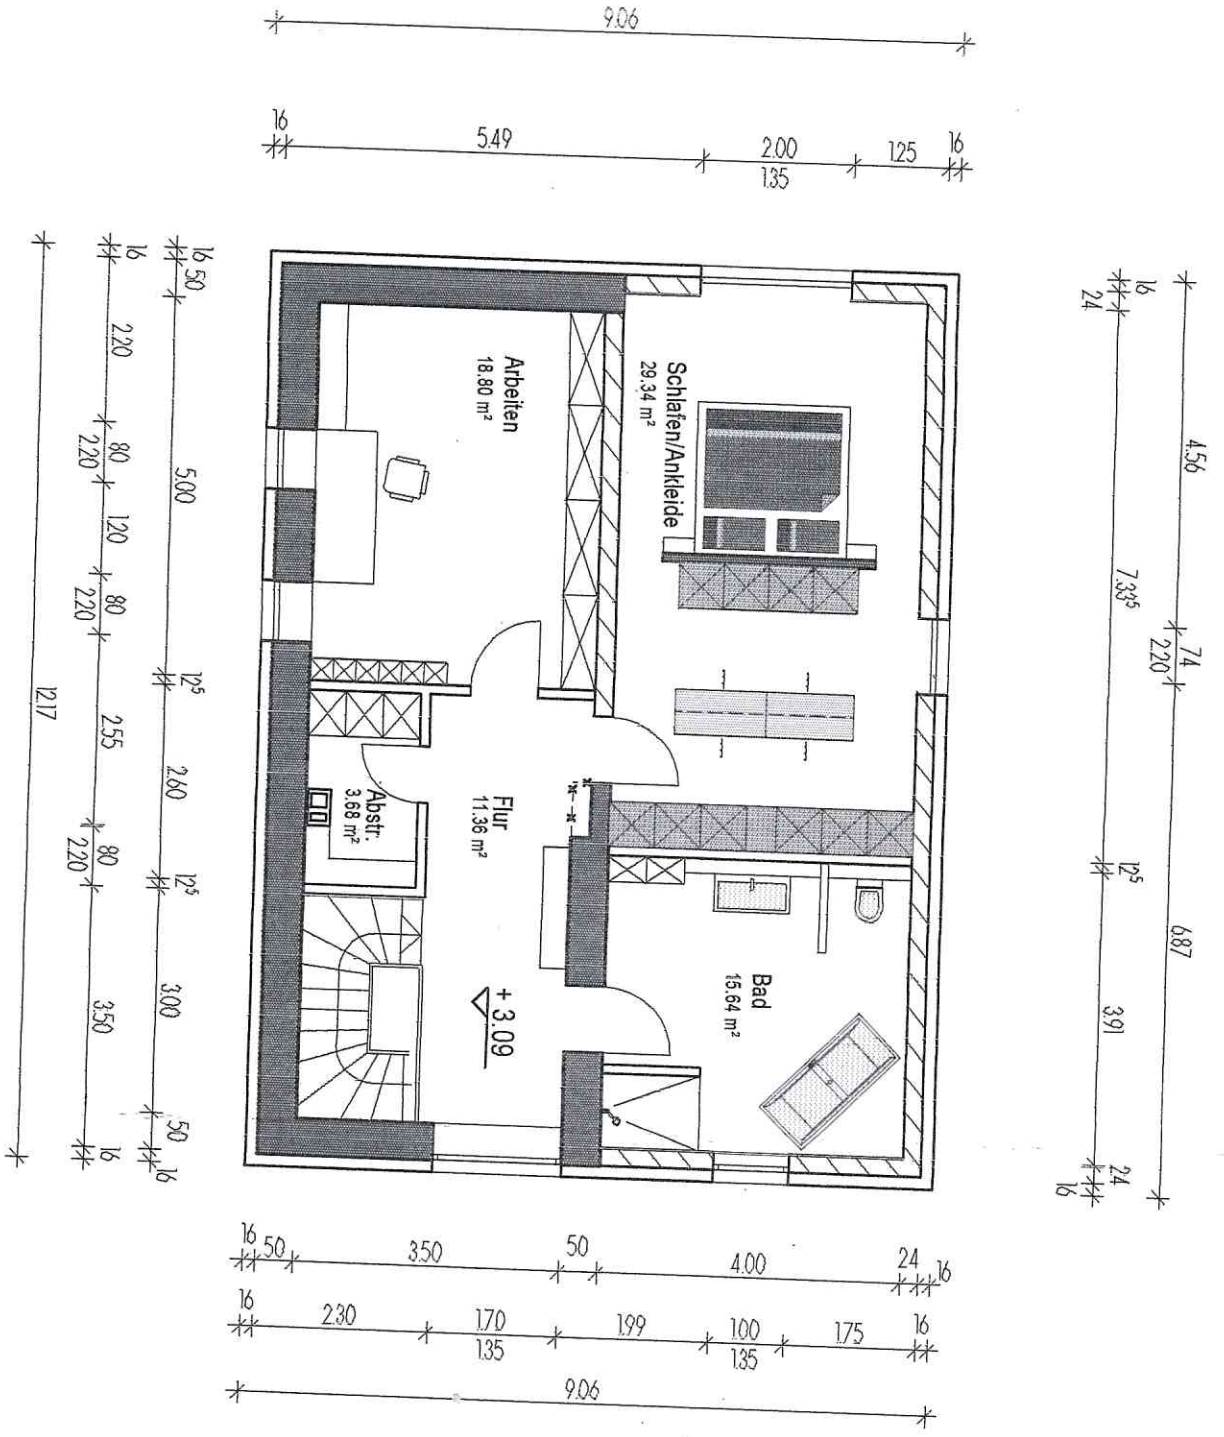


ERDGESCHOSS

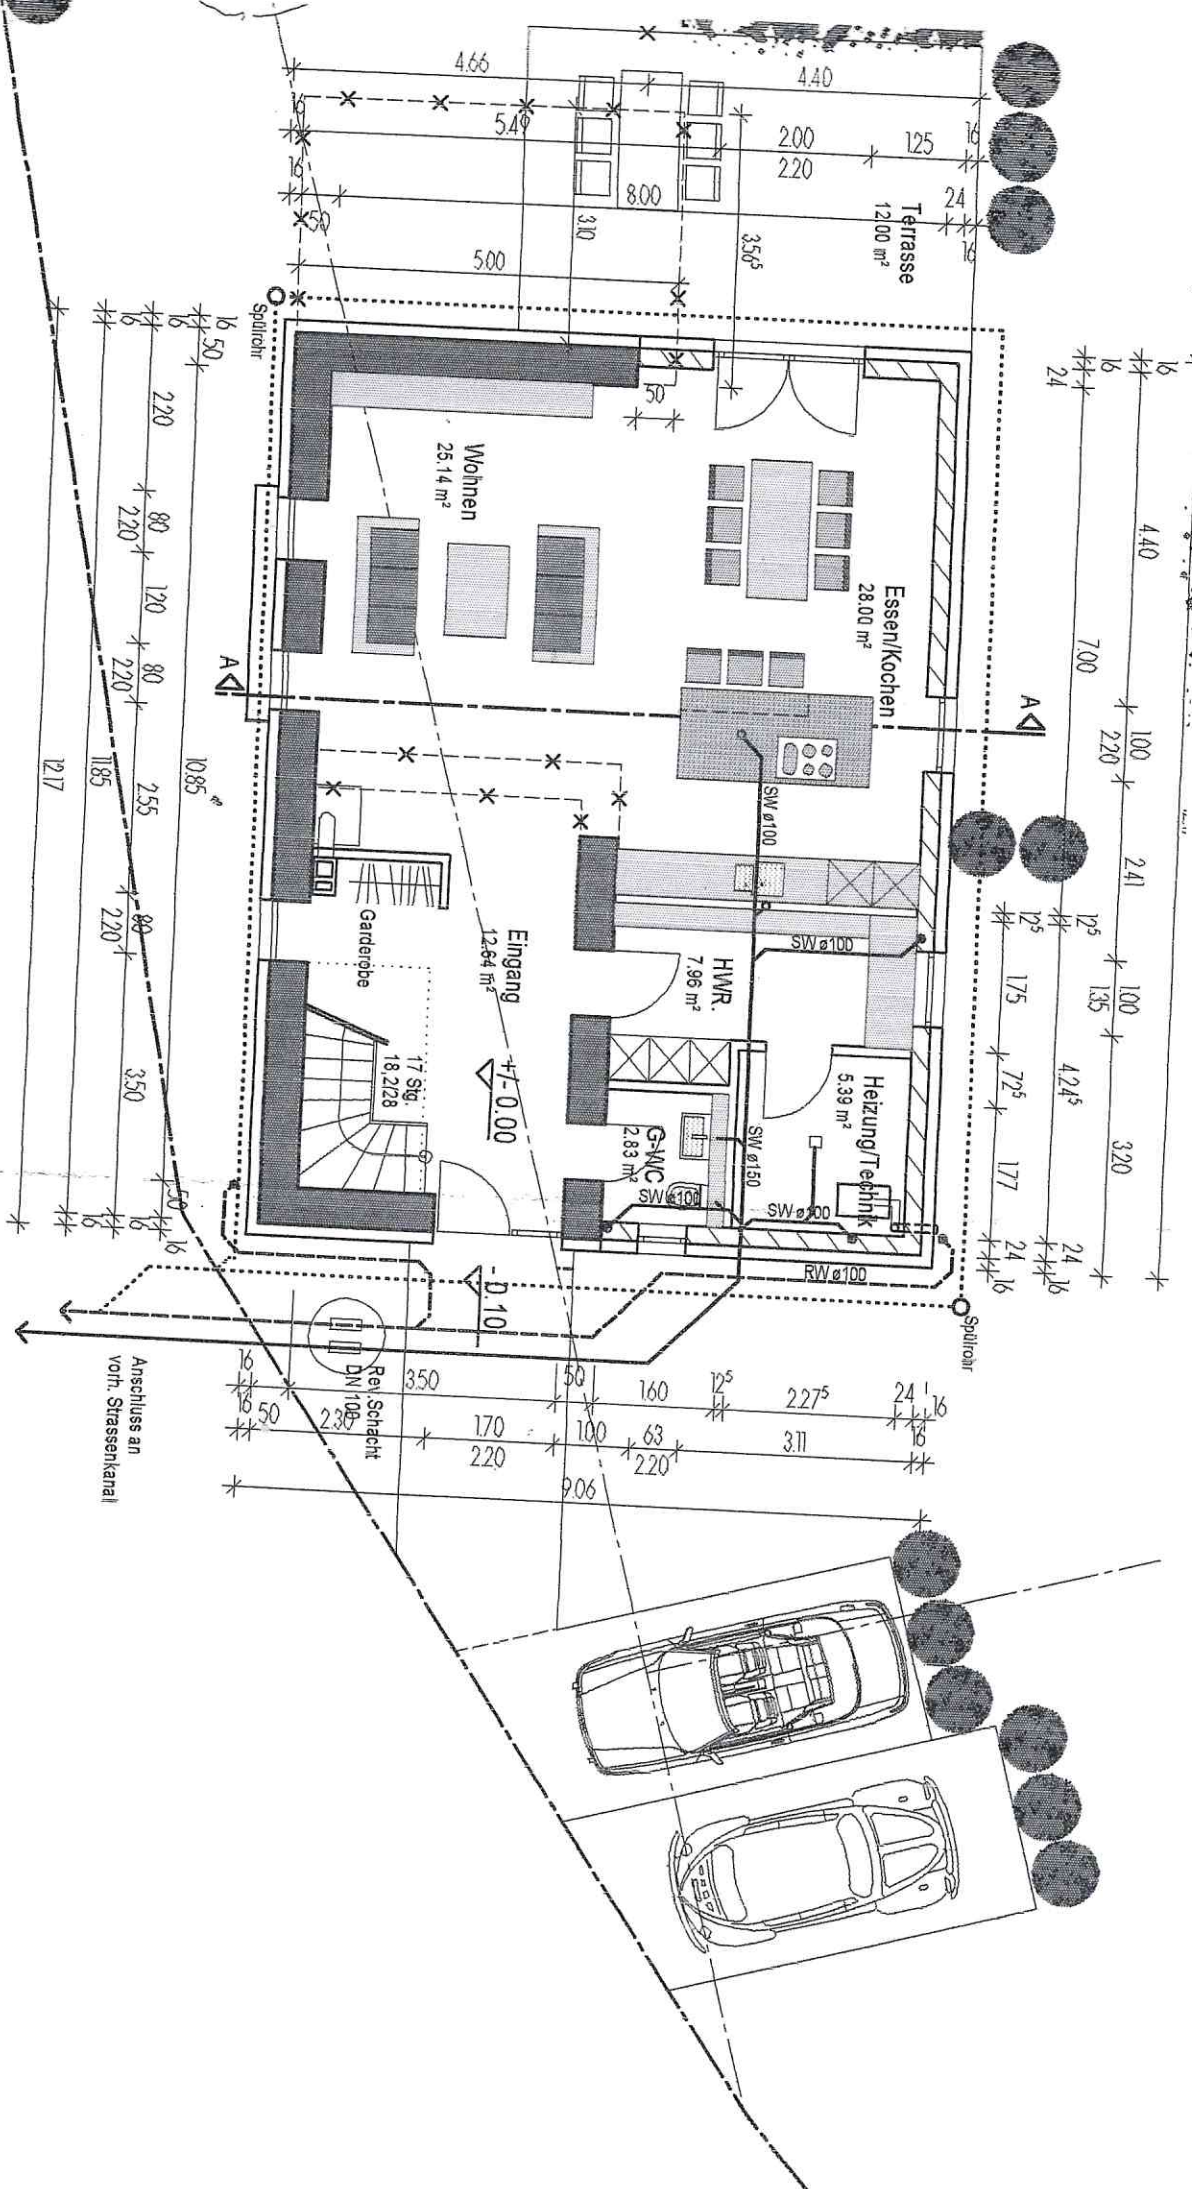

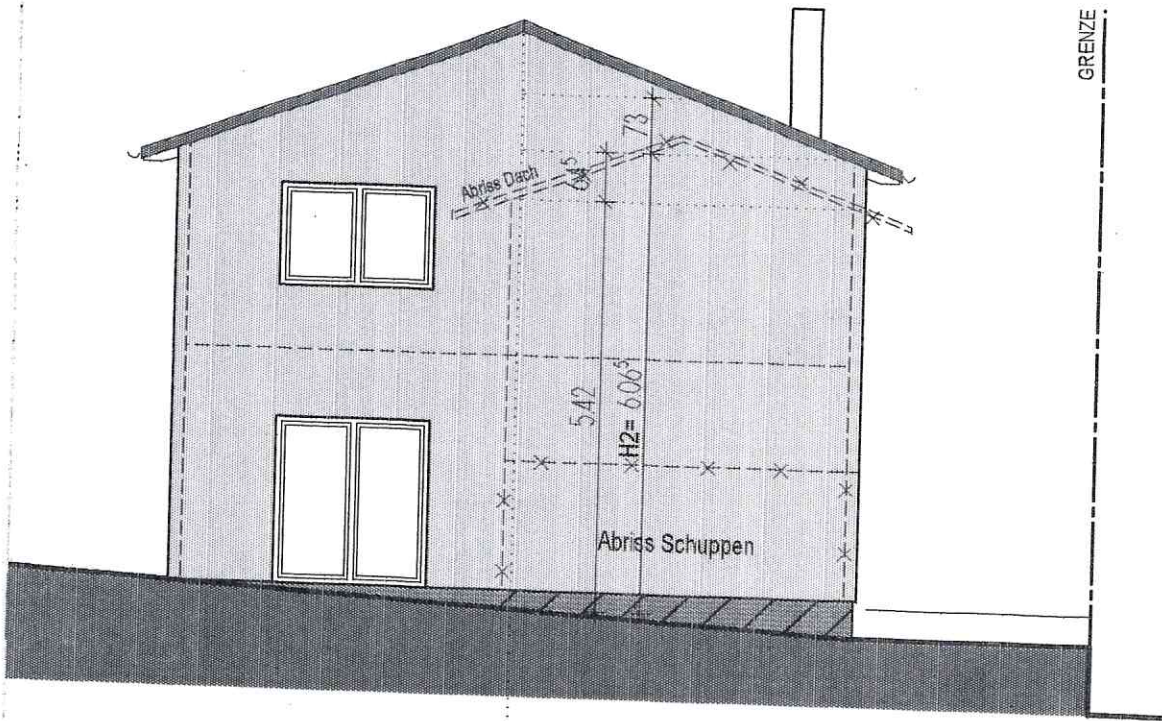


LINKE SEITENANSICHT

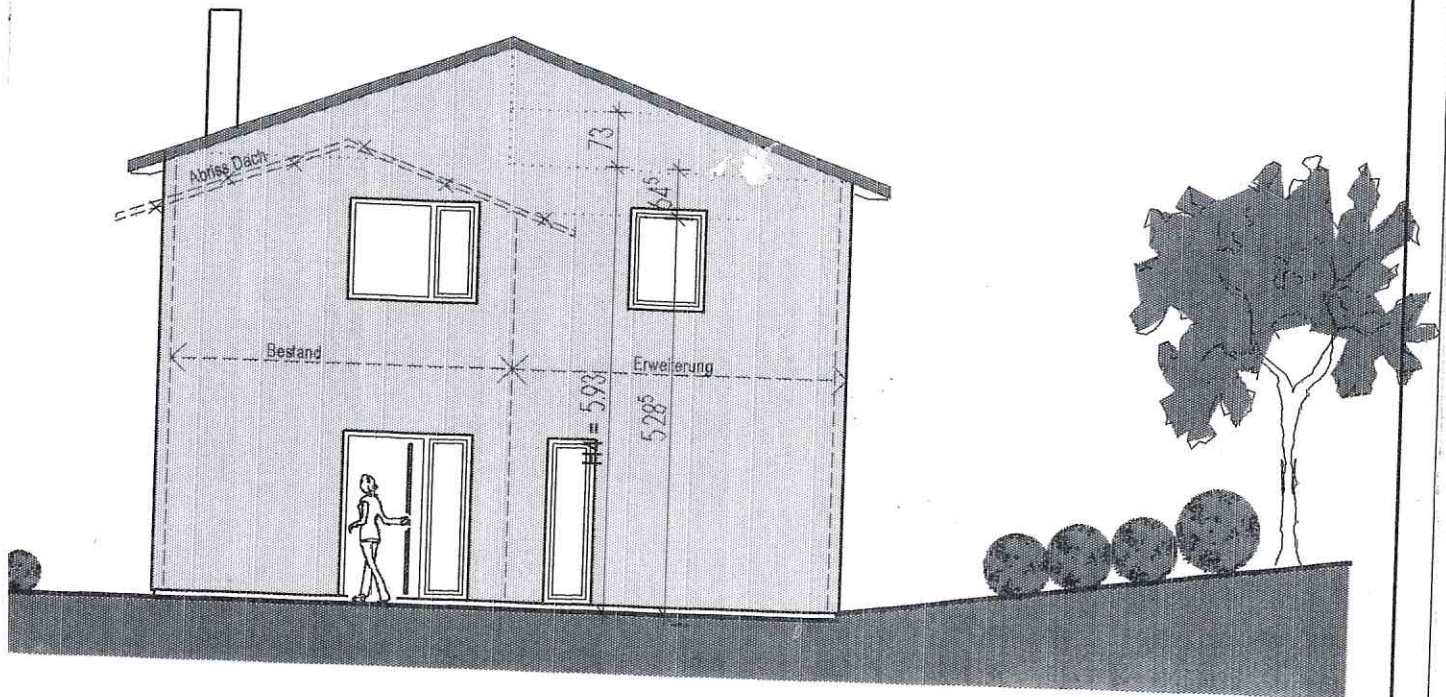

RECHTE SEITENANSICHT

RECHTE SEITENANSICHT

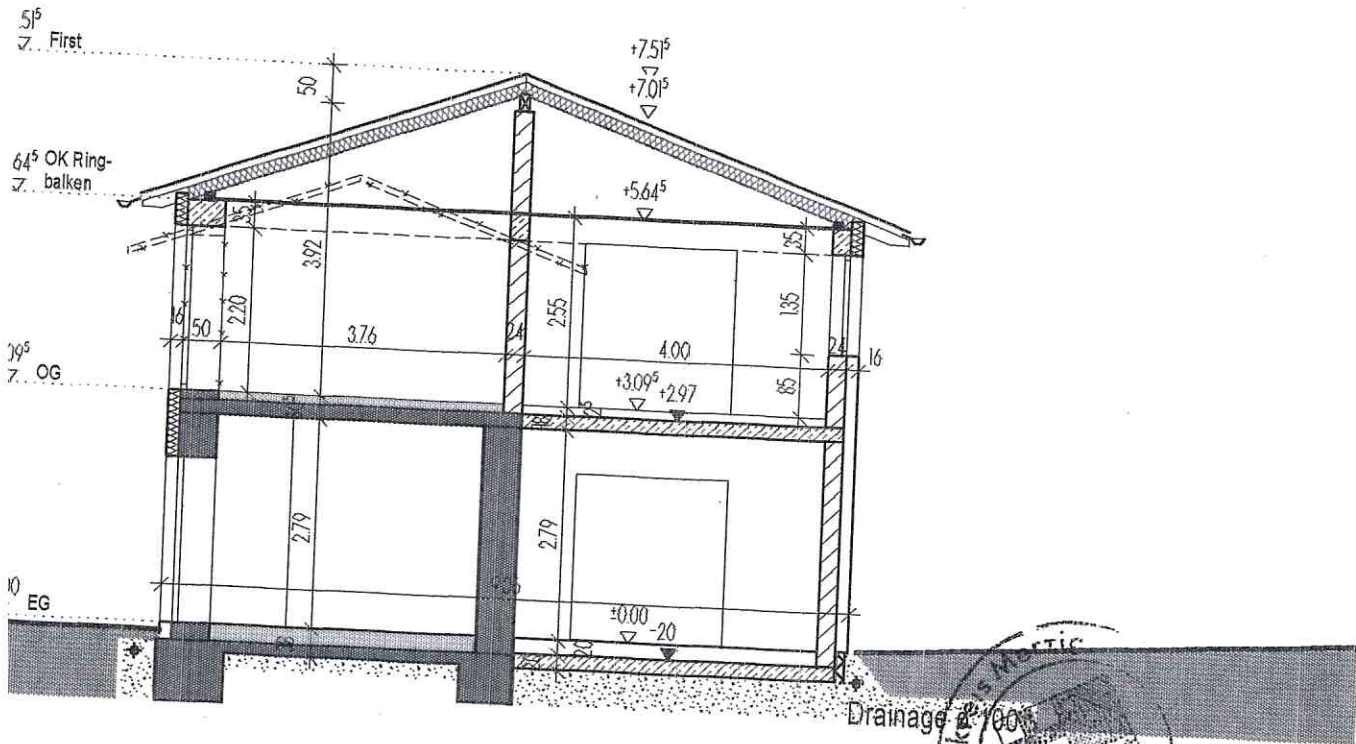

SCHNITT A - A

0636/14 08.10.2014

projekt : ABRISS EINES SCHUPPENS UND
 ERWEITERUNG EINES WOHNHAUSES
 bauherr : CHRISTIAN WILTZ
 66663 Merzig, Im Wäldchen 16
 baustelle : 66663 Merzig, Am Rotenberg 7

BAUANTRAG

bous, den 04.07.2014

1/100

msl.

blnr.

**severin
 arends**
 architekten aks

friedrich-ebert-strasse 2, 66359 bous
 tel: 06834/1007 fax: 06834/7575
 e-mail severin@SAARchitektur.de